


Утверждена
Постановлением администрации
 (наименование документа об утверждении, включая
муниципального образования
 наименования органов государственной власти или
город Медногорск
 органов местного самоуправления, принявших решение
Оренбургской области
 об утверждении схемы или подписавших соглашение о
 перераспределении земельных участков)
 от _____ № _____

Схема расположения земельного участка на кадастровом плане территории

Условный номер земельного участка -		
Площадь земельного участка 681 кв. м		
Обозначение характерных точек границ	Координаты	
	X	Y
1	2	3
н1	386 839,36	3 269 245,58
н2	386 830,70	3 269 257,75
н3	386 817,89	3 269 249,99
н4	386 805,75	3 269 265,37
н5	386 818,40	3 269 270,70
н6	386 812,21	3 269 277,83
н7	386 797,05	3 269 271,45
н8	386 800,71	3 269 263,90
н9	386 806,69	3 269 245,84
н10	386 809,49	3 269 233,12
н11	386 816,60	3 269 237,18
н12	386 826,62	3 269 243,13
н13	386 828,81	3 269 240,96
н1	386 839,36	3 269 245,58

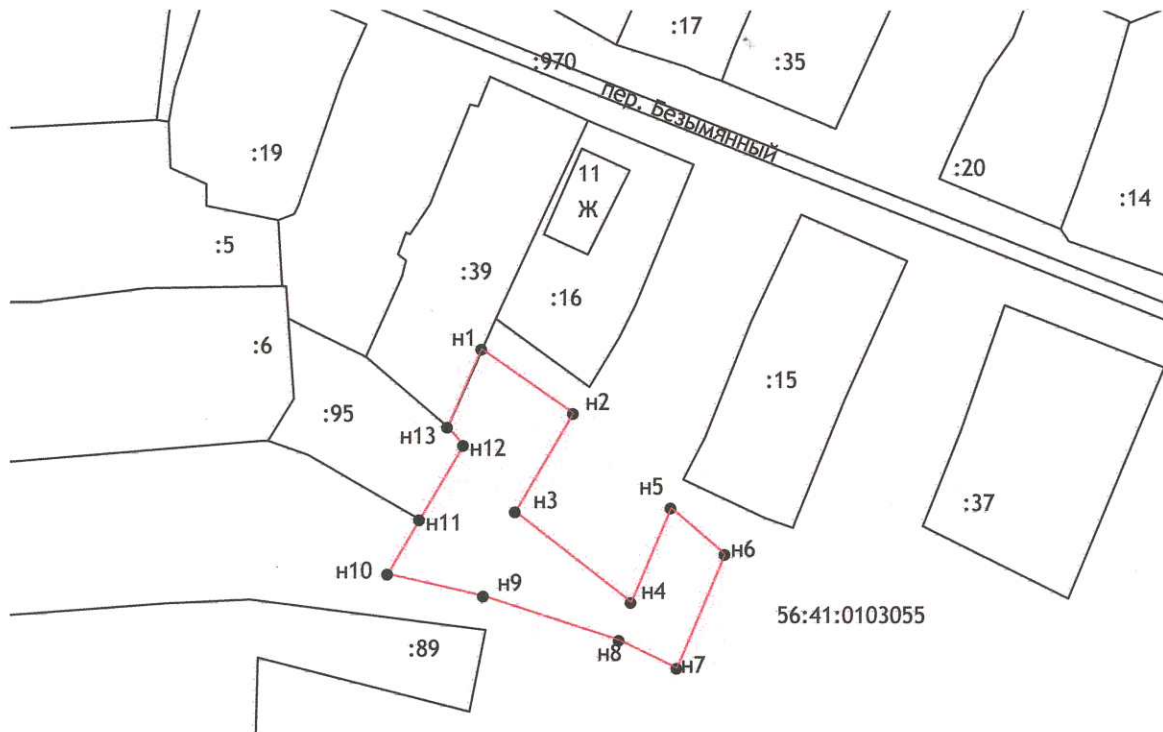

Масштаб 1:1000

Условные обозначения:

Система координат – «МСК - субъект 56»

- - граница образуемого земельного участка
- граница объектов недвижимости по сведениям ГКН
- :95 - номер земельного участка в кадастровом квартале
- - - - граница кадастрового деления по сведениям ГКН