


**Схема расположения земельного участка или земельных
 участков на кадастровом плане территории**

Адрес земельного участка: Российская Федерация, Оренбургская область, г. Медногорск, земельный участок расположен в северо – восточной части кадастрового квартала 56:41:0103066		
Площадь земельного участка: 1031 кв.м.		
Обозначение характерных точек границ	Координаты	
	X	Y
1	2	3
н1	386921.13	3270804.77
н2	386910.49	3270855.50
н3	386895.35	3270855.18
н4	386895.29	3270844.58
н5	386895.71	3270814.59
н6	386895.88	3270804.54

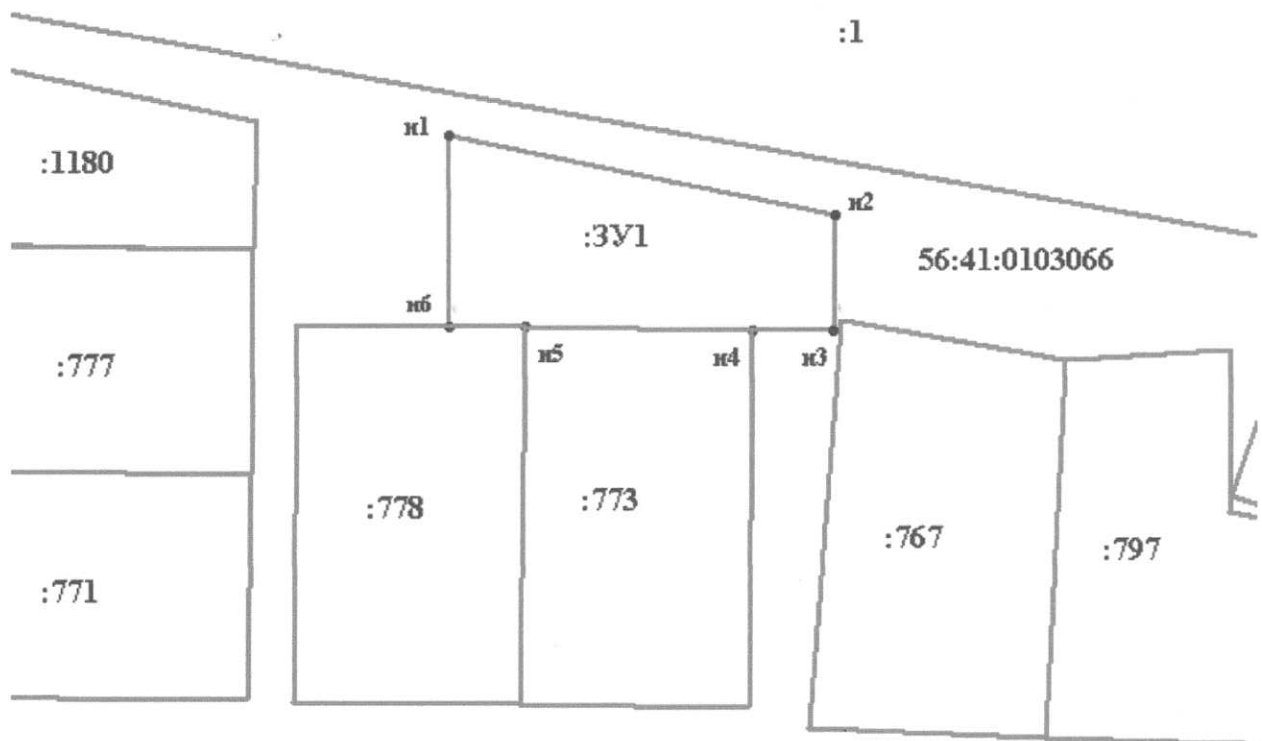

Масштаб 1 : 1000

Условные обозначения:

- - Границы образуемого земельного участка
 - - Существующая часть границы, имеющиеся в ГКН сведения о которой достаточны для определения её местоположения
 - - Границы кадастрового квартала
- 56:41:0103066 – кадастровый номер кадастрового квартала
 :773 – кадастровый номер земельного участка
 :3У1 – обозначение образуемого земельного участка