


Утверждена
Постановлением администрации
 (наименование документа об утверждении, включая
муниципального образования
 наименования органов государственной власти или
город Медногорск
 органов местного самоуправления, принявших решение
Оренбургской области
 об утверждении схемы или подписавших соглашение о
 перераспределении земельных участков)
 от _____ № _____

Схема расположения земельного участка на кадастровом плане территории

Условный номер земельного участка –		
Площадь земельного участка 1212 кв. м		
Обозначение характерных точек границ	Координаты	
	X	Y
1	2	3
н1	385 310,07	3 264 318,30
н2	385 243,43	3 264 263,85
н3	385 255,72	3 264 248,91
н4	385 265,63	3 264 240,74
н5	385 262,55	3 264 255,40
н6	385 314,35	3 264 313,07
н1	385 310,07	3 264 318,30

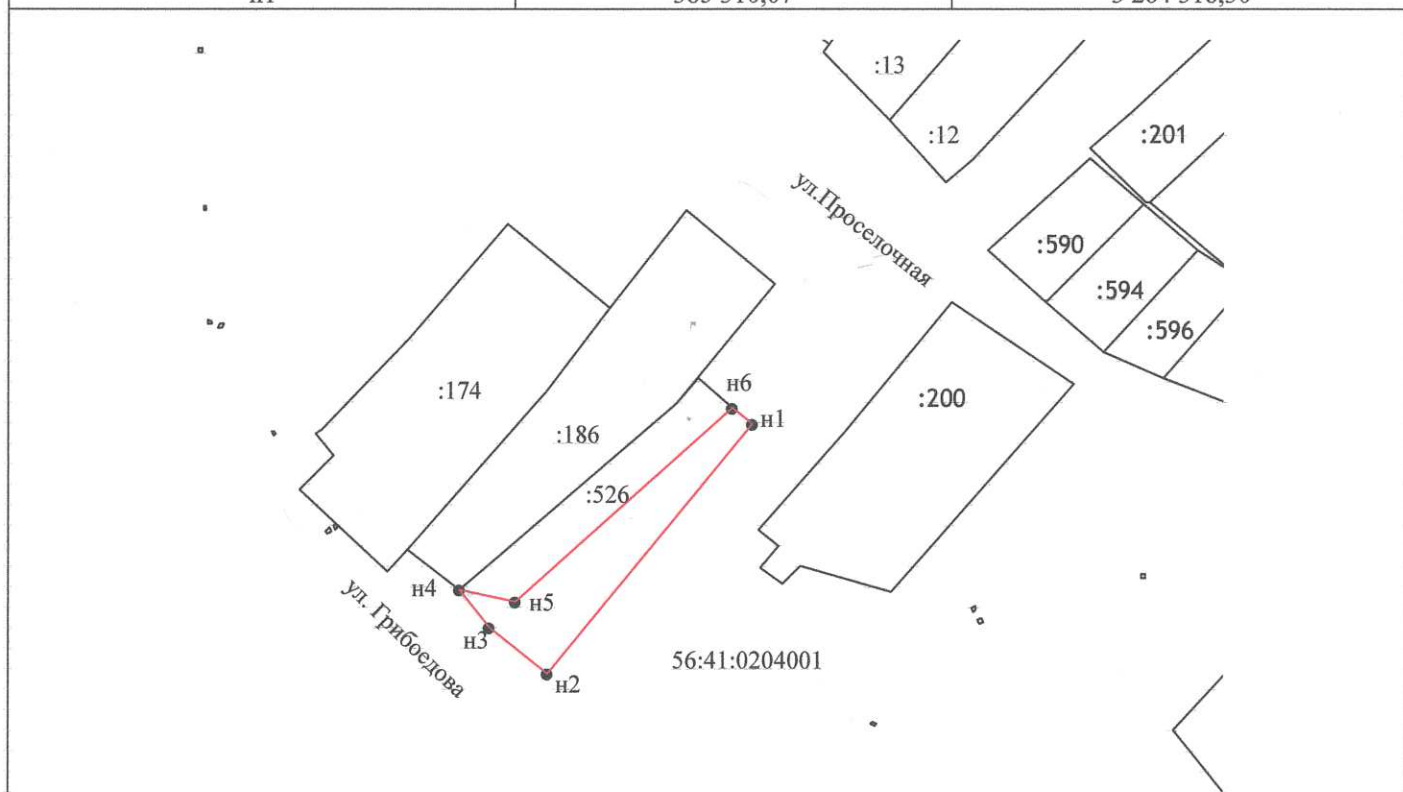

Масштаб 1:2000

Условные обозначения:

- - граница образуемого земельного участка
- - граница объектов недвижимости по сведениям ГКН
- :526 - номер земельного участка в кадастровом квартале
- - - - граница кадастрового деления по сведениям ГКН

Система координат – «МСК - субъект 56»