



Аллея воинов интернационалистов г. Медногорск

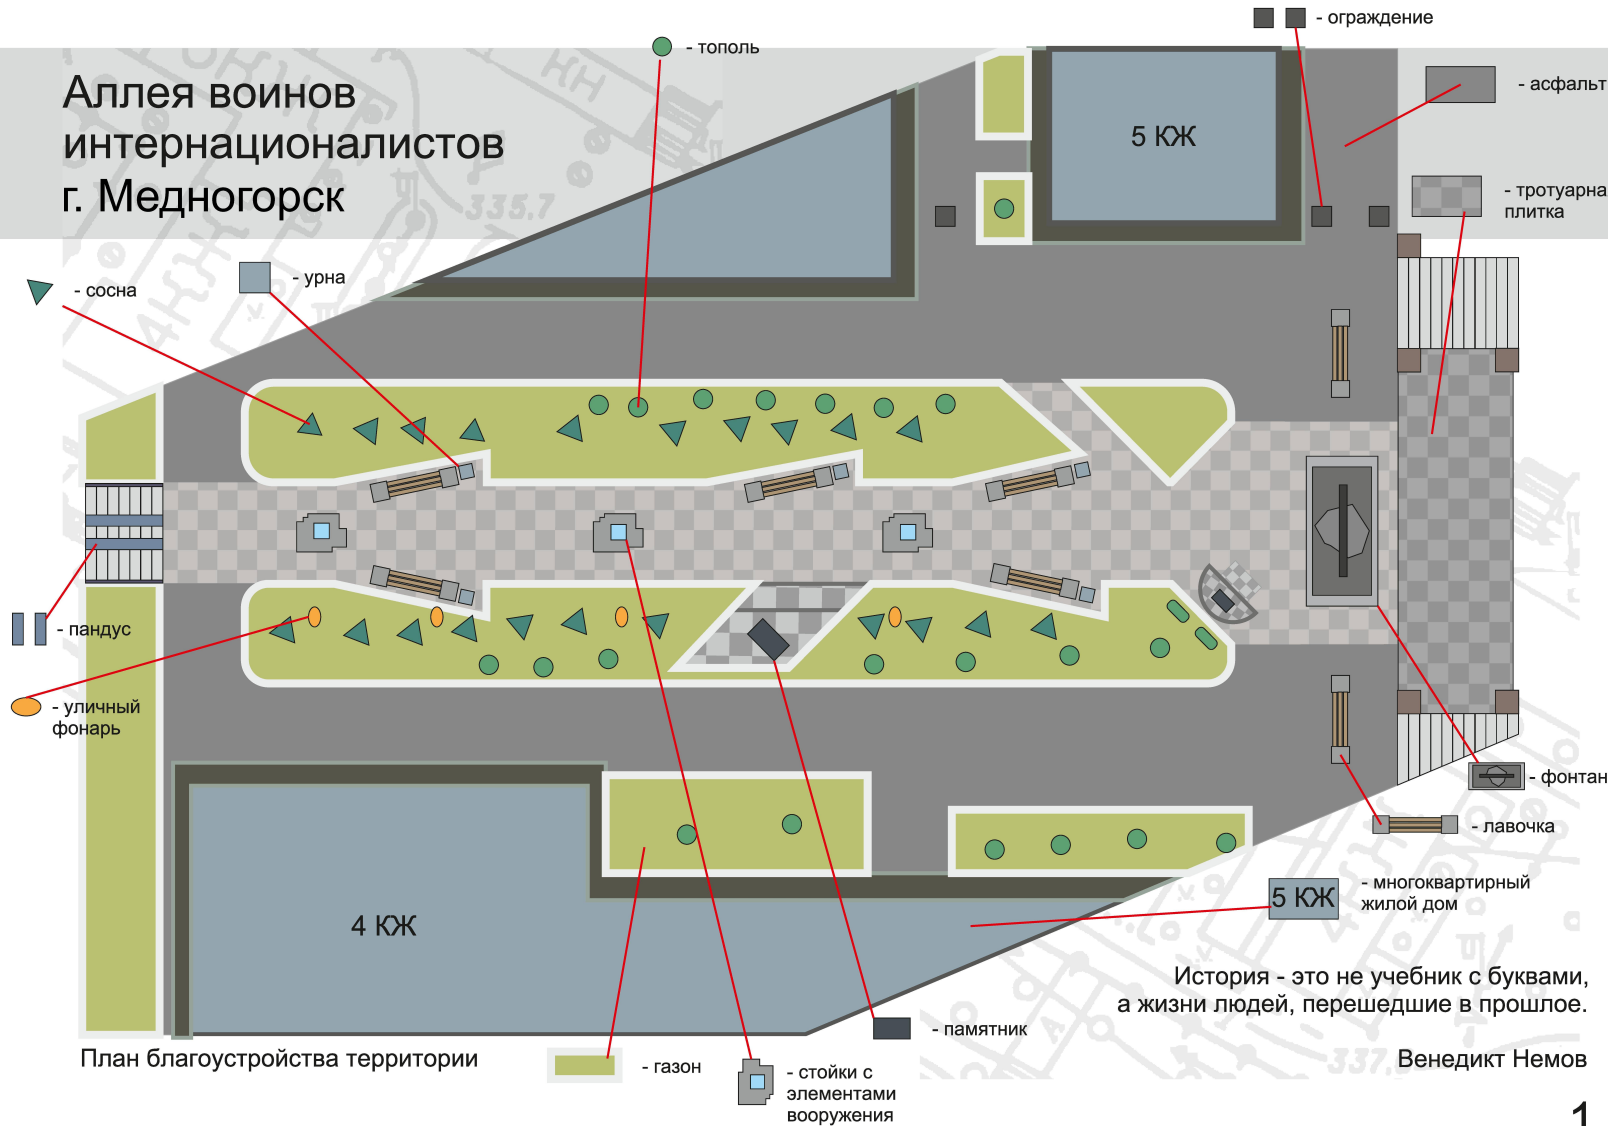

План благоустройства территории


Визуализация

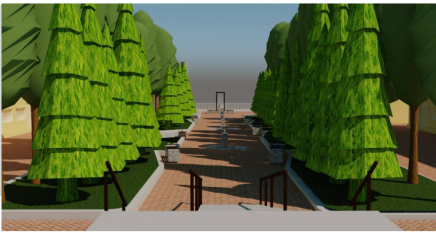



Вид на фонтан




Ночной вид

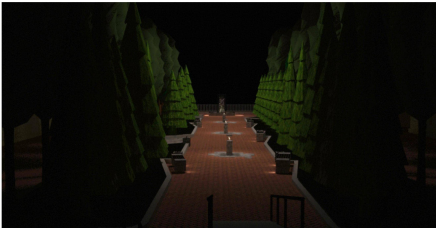


Вид на входную группу

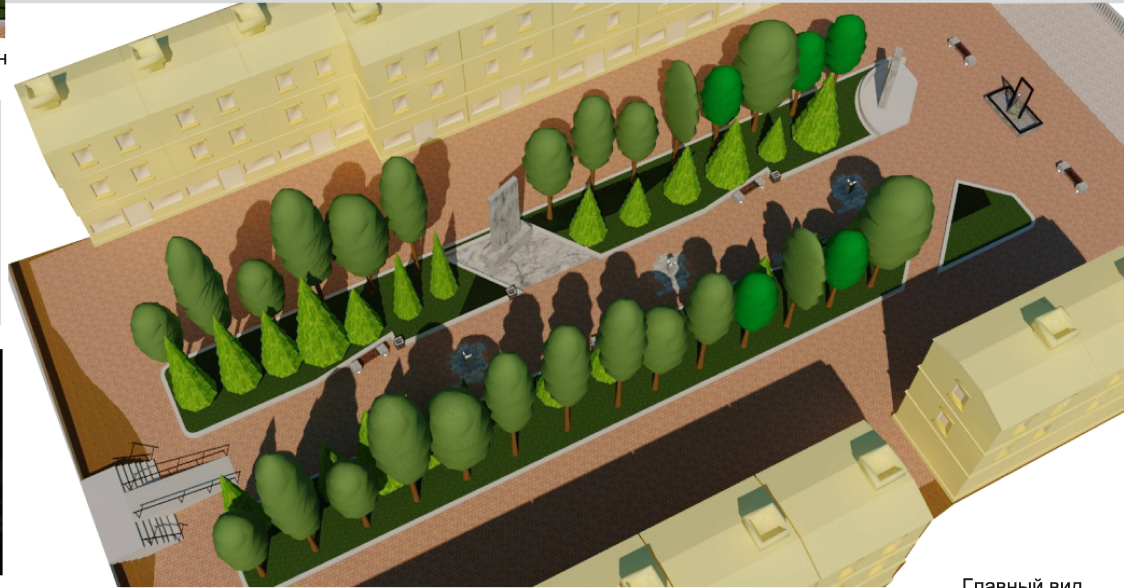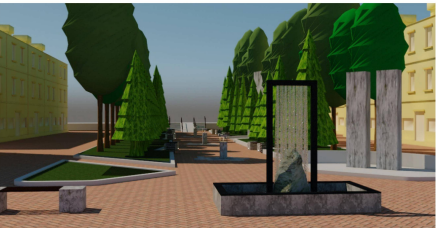

Главный вид

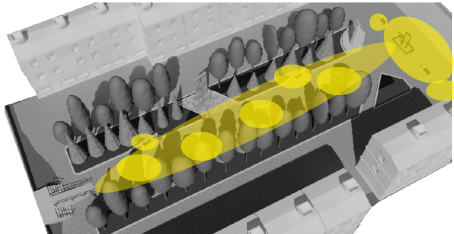

Зоны освещения

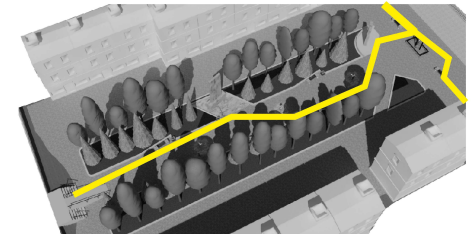

Пешеходные зоны