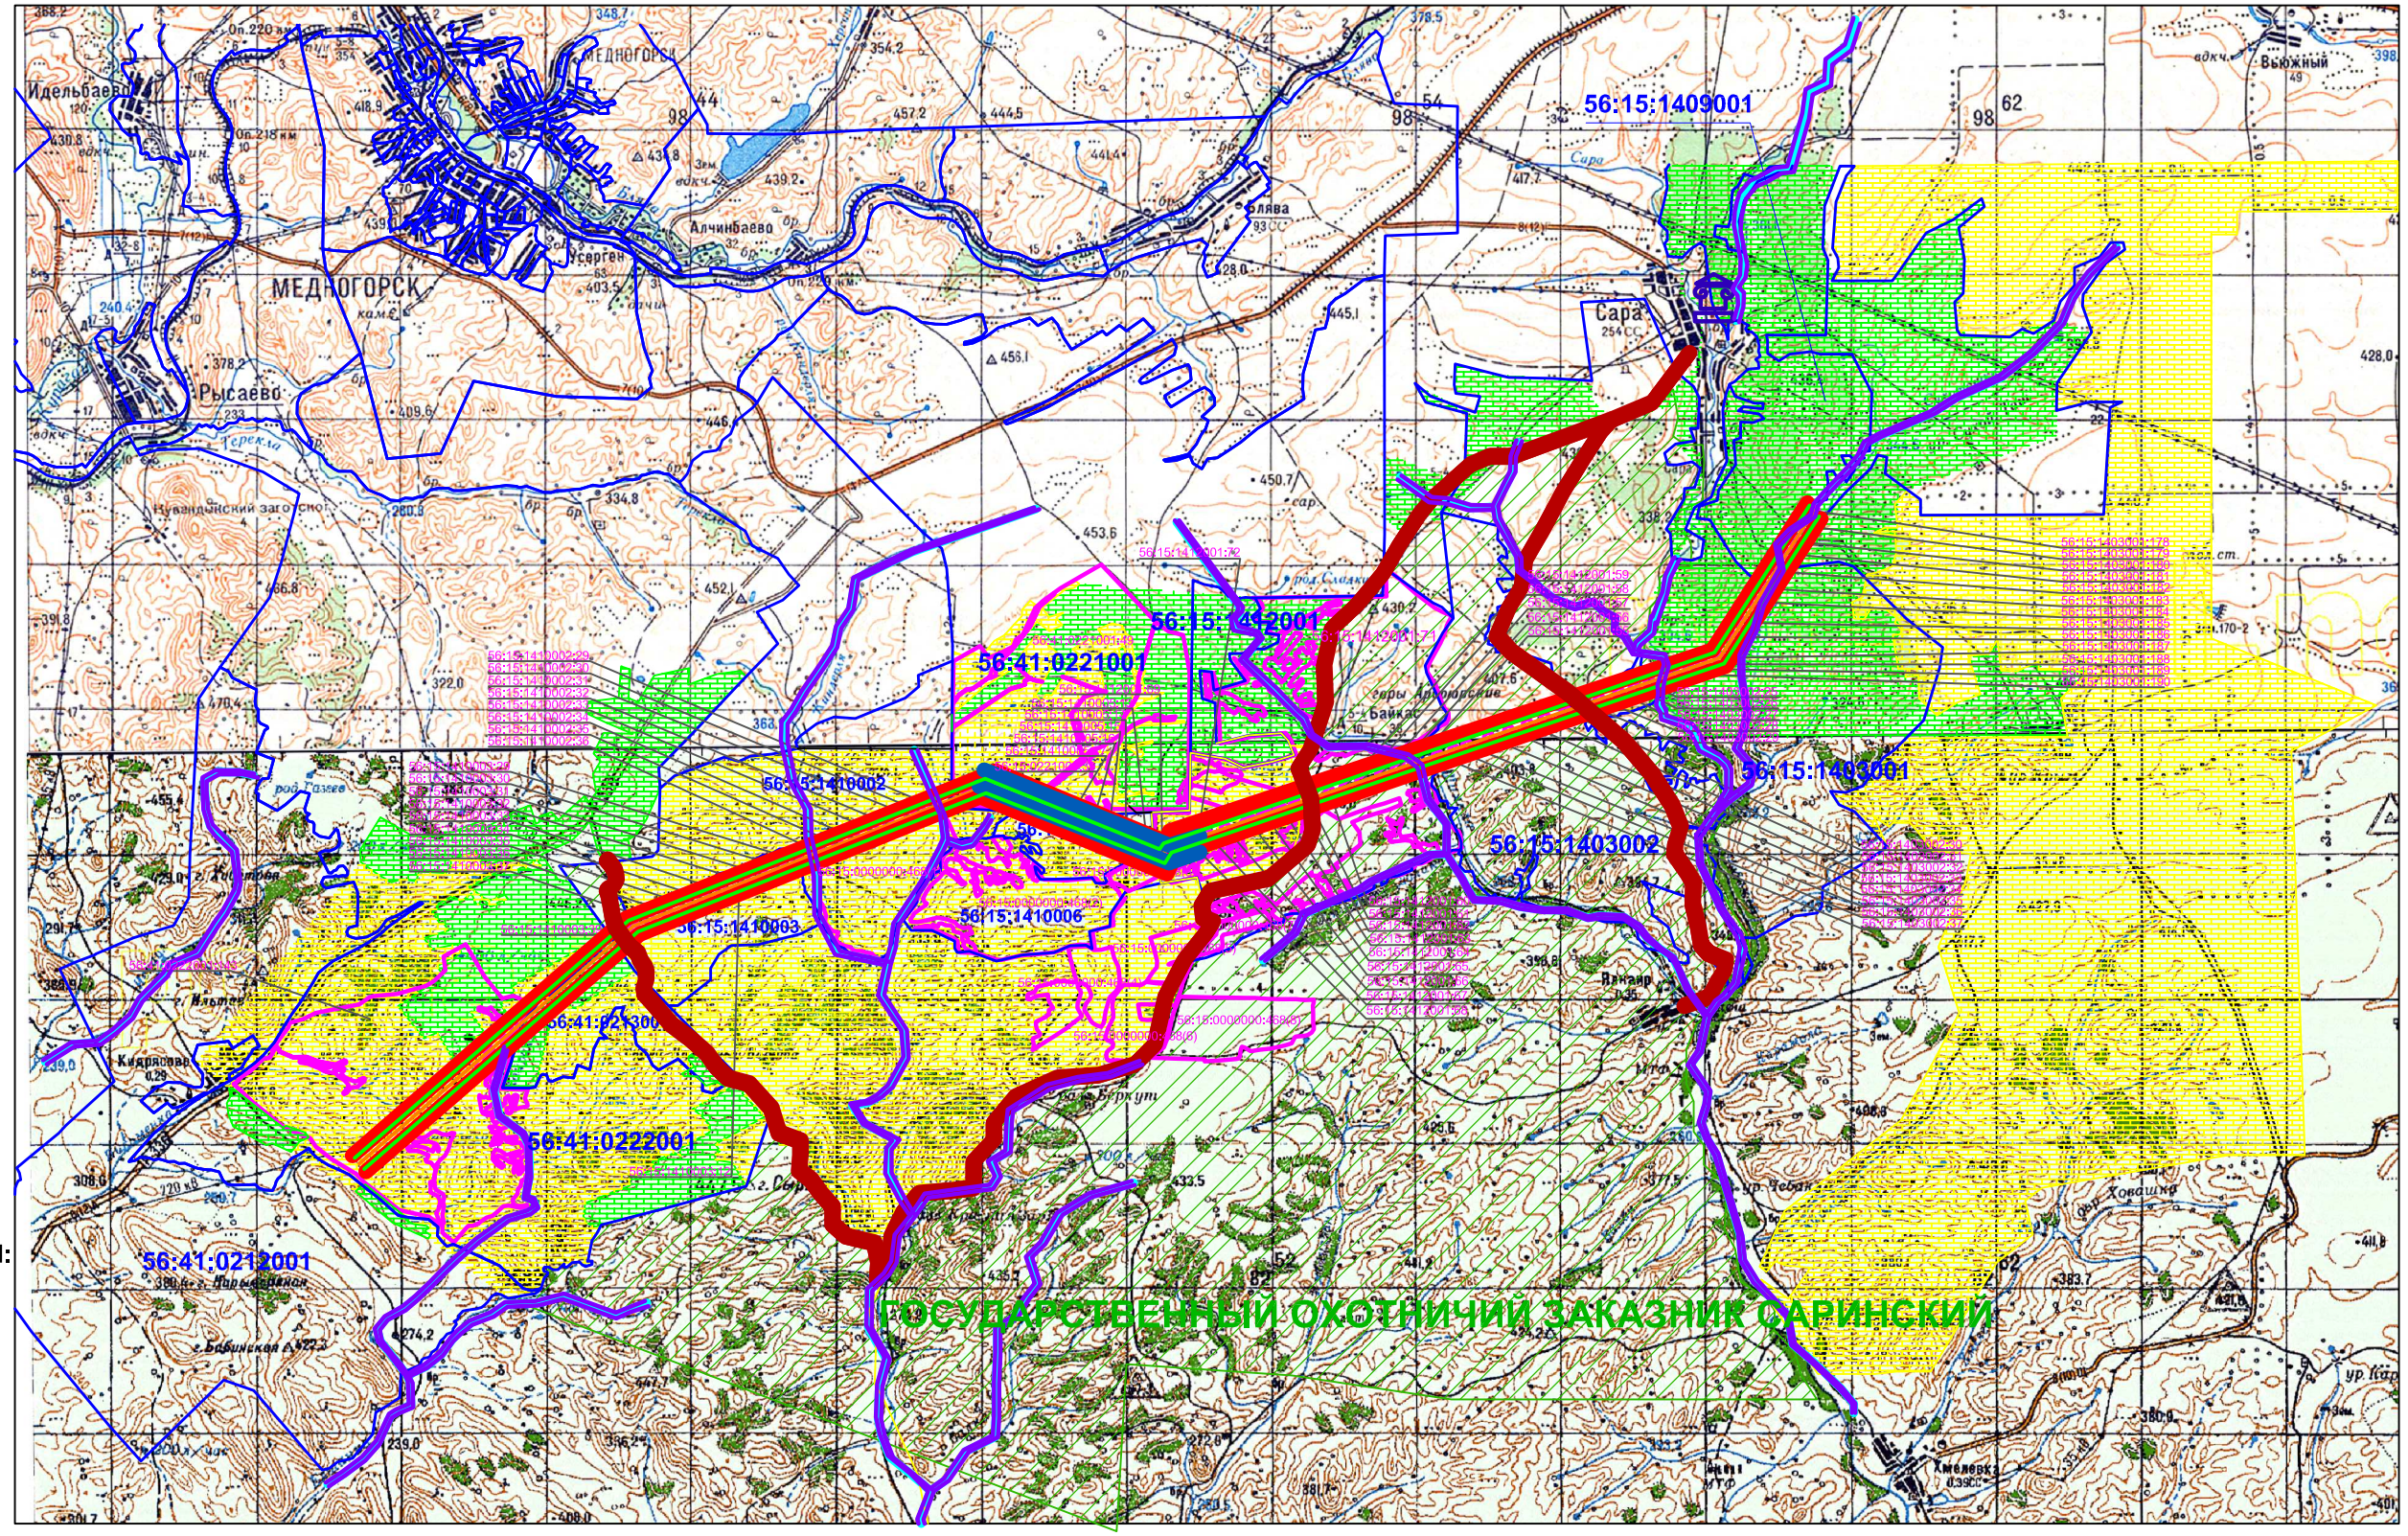

УСЛОВНЫЕ ОБОЗНАЧЕНИЯ:

Охранные зоны:

- ВЛ 500 кВ
- автодорог
- высоковольтных ЛЭП
- водоохранные зоны и прибрежные защитные полосы
- трасса реконструируемой ВЛ-500 кВ "Ириклинская ГРЭС-Газовая" с полосой отвода земель шириной 33 м
- границы кадастрового деления
- границы земельных участков согласно сведениям ГКН

56:41:0212001 - номер кадастрового квартала

56:41:0212001:212 - кадастровый номер земельного участка

Категории земель:

- земли водного фонда
- земли с\х назначения
- земли лесного фонда

Особо охраняемые природные территории:

- государственные охотничий заказник "Саринский"
- памятник истории

Изм.	Кол.уч.	Лист	N док	Подп.	Дата
Ген. директор		Лучников А.Н.			10.12
Рук. направл.		Уколкин И.В.			10.12
ГИП		Соколов А.Ю.			10.12

Проект планировки и межевания территории для реконструкции воздушной линии электропередач ВЛ–500 кВ "Ириклинская ГРЭС–Газовая"

Оренбургская область, муниципальное образование Кувандыкский район, муниципальное образование ГО г. Медногорск Оренбургской области

Чертеж межевания территории

Стадия	Лист	Листов
П	3	10

Масштаб 1 : 100000

ООО "Призма" 2012 год